




P.1 Verkeersruimte Erftoegangsweg 30 km/uur (gemengd verkeer)

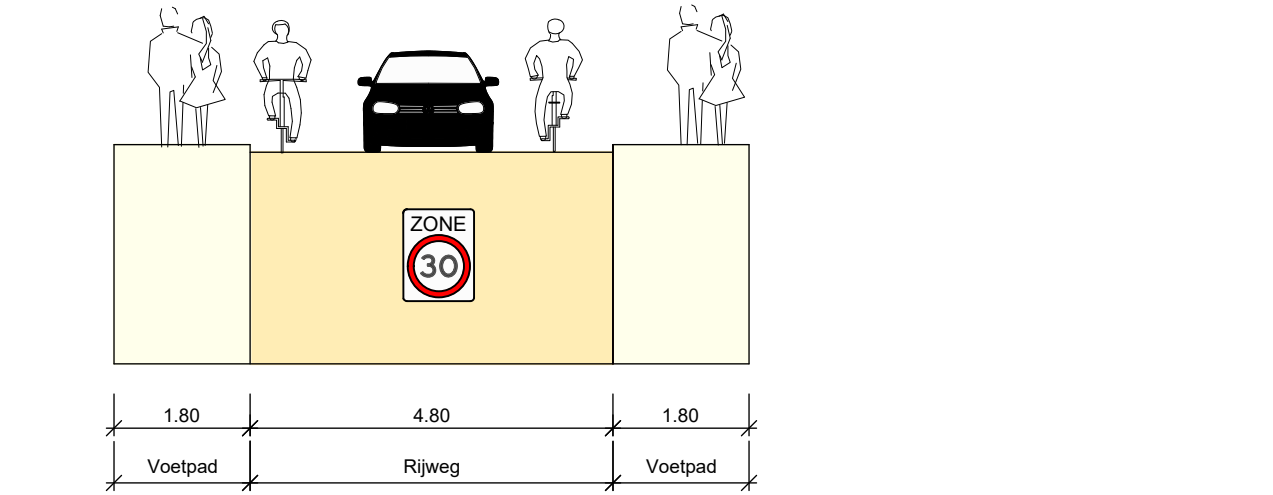

P.2 Verkeersruimte Erftoegangsweg 30 km/uur (gemengd verkeer)

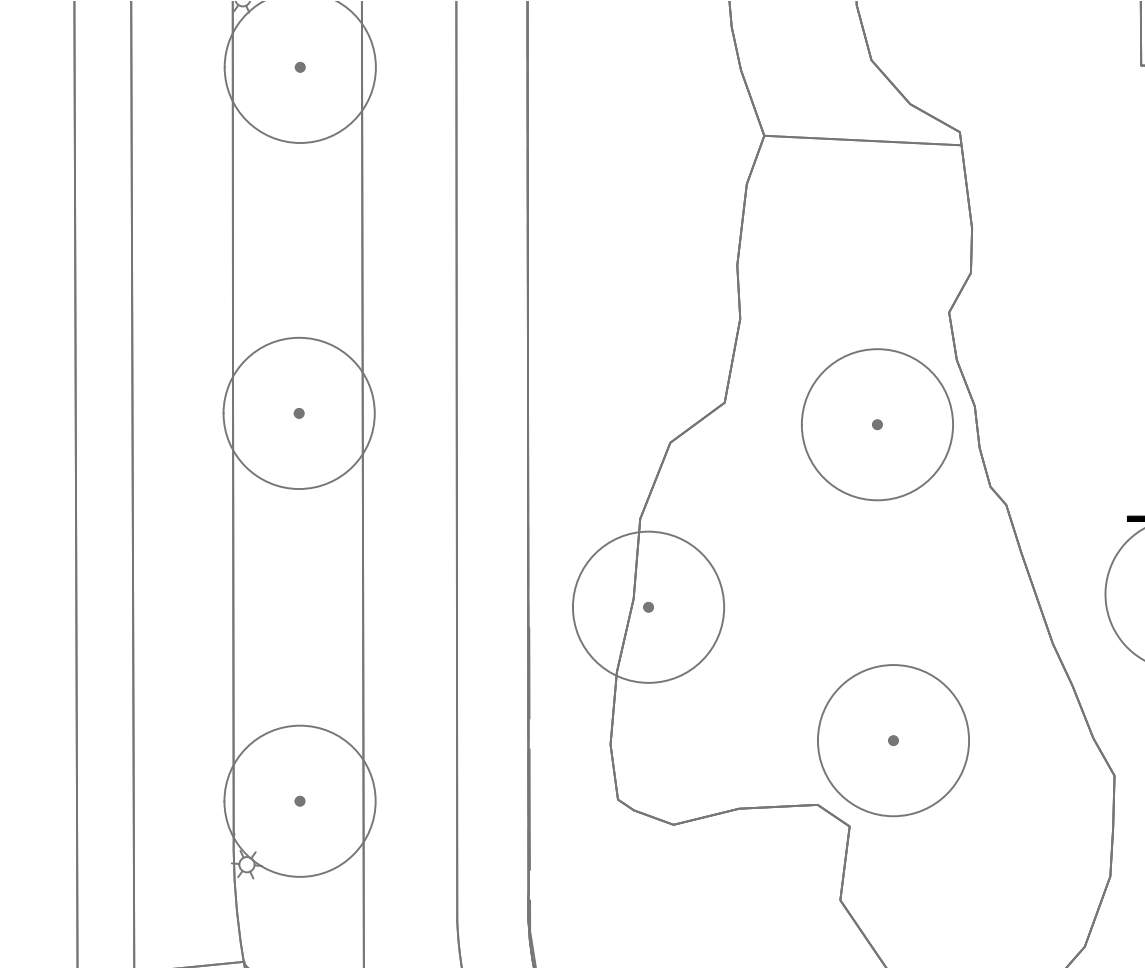

Inpassing 30km zone ontwerpen i.r.t. kruispunt Zijdelweg

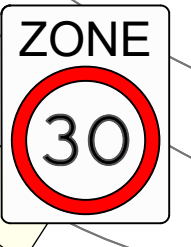

- contourlijn
- rijbaan, klinkers
- verkeersplateau
- voetpad
- parkeervak
- fietspad
- inrit
- groen

C	220712	Aanvulling parkeren indicatief	EvS
B	220827	Aanpassingen nav intern overleg	EvS
A	220413	Concept schetsontwerp	EvS
NR	DATE	WIJZIGING	GET.

OPDRACHTGEVER  
**Gemeente Uithoorn**

TEKENAAR  
EvSchooten

PROJECTLEIDER  
N. Molenaar

PROJECTOMSCHRIJVING  
Visie verkeerskundige aansluiting Sportlaan  
Variant 2

TEKENINGOMSCHRIJVING  
Verkeerskundig Schetsontwerp  
situatie en profielen

STATUS  
DEFINITIEF

SCHAAL  
1:250

FORMAAT  
A1

BLAD IN BLADEN

TEKENINGNUMMER  
50101

PROJECTNUMMER  
2022005

Ontwerp ontwikkeling Aldi